



# CAMPARI LOCATIF

## 204 @ 1004



### 2 CHAMBRES

SUPERFICIE	948 pc	88.07 mc
SUPERFICIE BALCON	847 pc	78.72 mc
	69 pc	6.39 mc

MONTREUIL



DE L'ÉGLISE

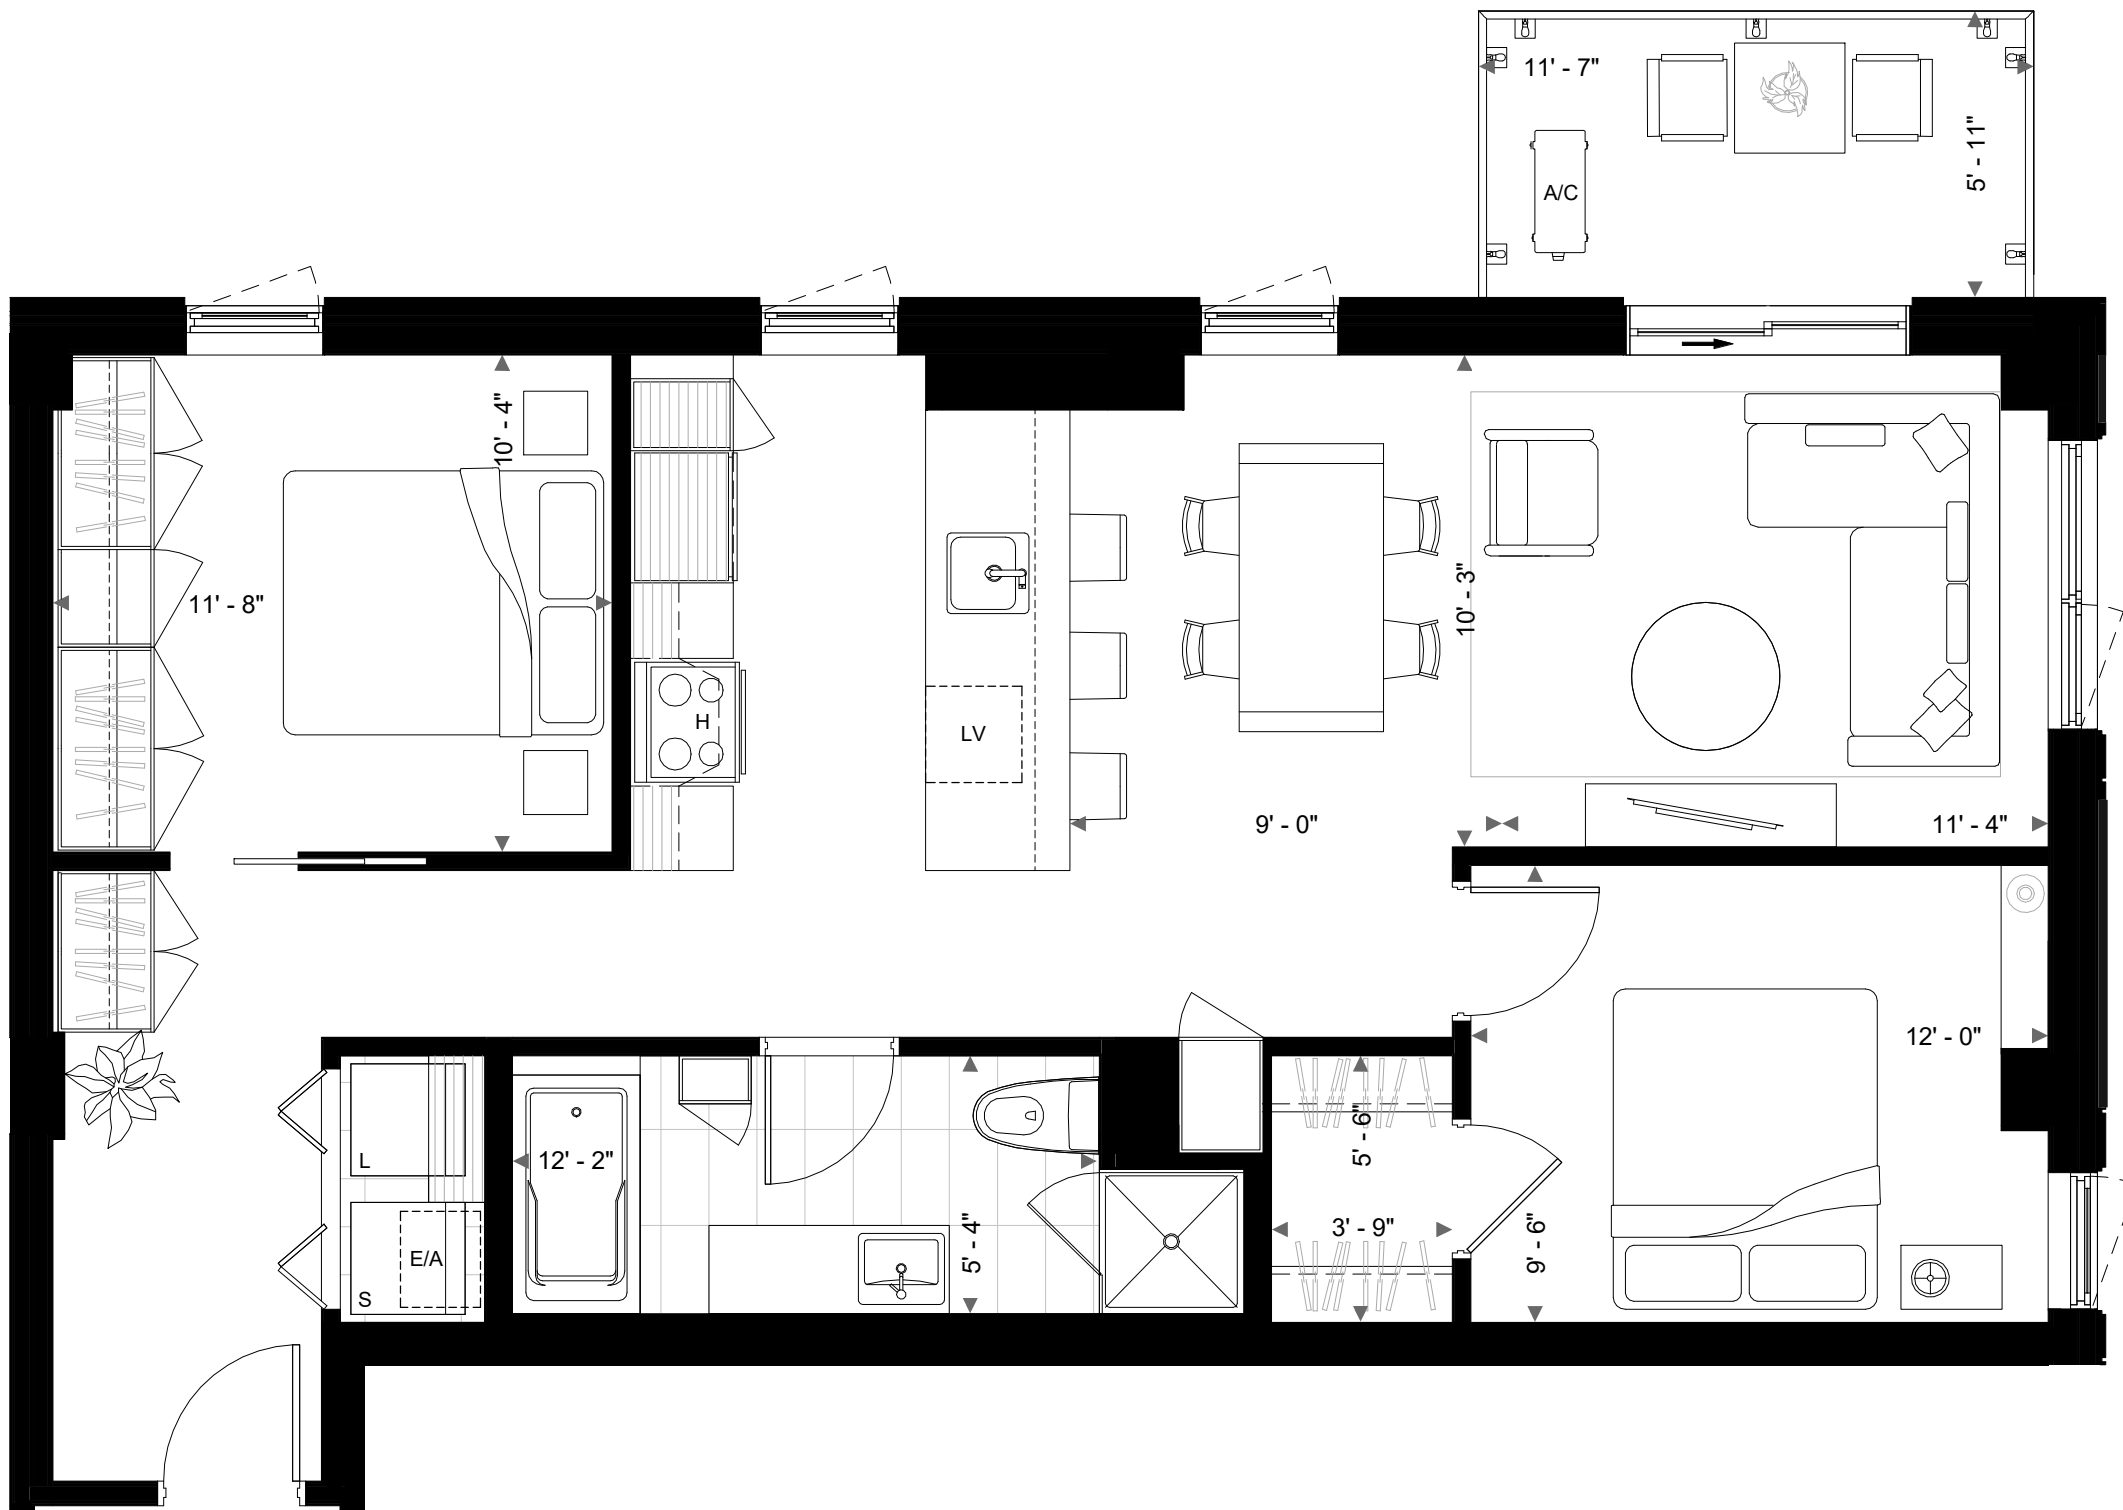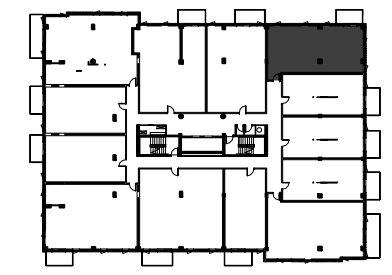


#### NOTES :

1. LA SUPERFICIE EST CALCULÉE EN INCLUANT LES MURS EXTÉRIEURS ET LA MOITIÉ DES MURS MITOYENS.
2. LES DIMENSIONS ET SUPERFICIES SONT APPROXIMATIVES ET SUJETTES À CHANGEMENTS. LA DIMENSION, ET LA QUANTITE DES ÉLÉMENTS DE STRUCTURE (COLONNES ET/OU MUR DE CONTREVENTEMENT) PEUVENT ÊTRE MODIFIÉES SANS PRÉAVIS.
3. DES RETOMBÉES DE PLAFOND EN GYPSE SERONT NÉCESSAIRES AU PASSAGE DE LA MÉCANIQUE DU BÂTIMENT (PEUVENT ÊTRE MODIFIÉES SANS PRÉAVIS).
4. LA POSITION ET LA GRANDEUR DES FENÊTRES AUX ÉTAGES PAIRS ET IMPAIRS VARIENT.
5. LE MOBILIER ET LES ÉLECTROMÉNAGERS (DE DIMENSIONS STANDARDS) SONT MONTRÉS À TITRE INDICATIF SEULEMENT.

- 204
- 304
- 404
- 504
- 604
- 704
- 804
- 904
- 1004

#### LÉGENDE:

- E/A : ÉCHANGEUR D'AIR
- L/S : LAVEUSE/SÉCHEUSE
- LV : LAVE-VAISSELLE
- H : HOTTE CHEMINÉE
- A/C : AIR CLIMATISÉ

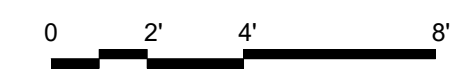

### NOUS JOINDRE:

418 780-6248

[camparilocatif@gmail.com](mailto:camparilocatif@gmail.com)